


## WYTYCZNE DO OPRACOWANIA OFERTY NA BRAMOWNICE DROGOWE

BRAMOWNICA Nr: .....

LOKALIZACJA: .....

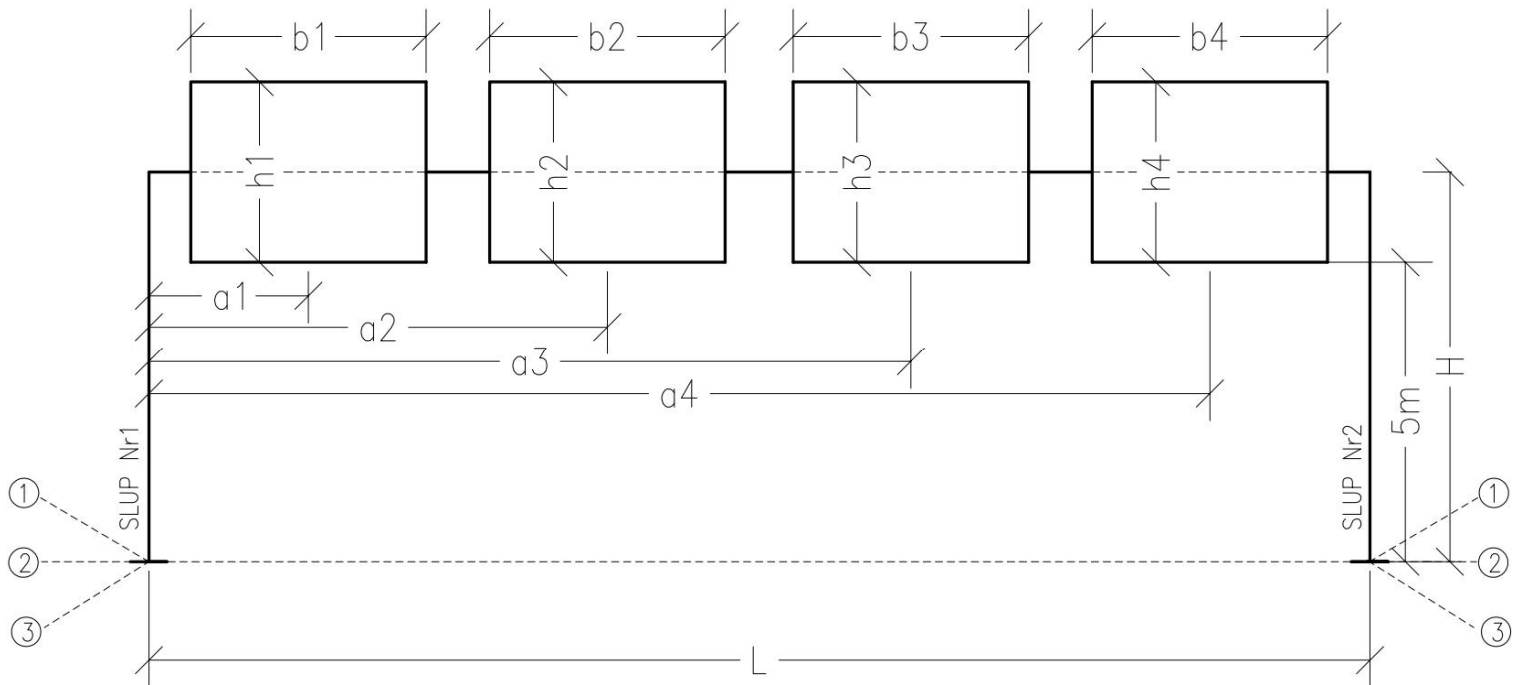

- Należy podać wszystkie istotne wymiary zgodnie z rysunkiem powyżej oraz informacje z tekstu poniżej.
- W przypadku liczby znaków większej niż 4 należy wykonać dodatkowy szkic.
- Powyższy schemat dotyczy tylko tablic i znaków o standardowych ciężarach. Jeżeli na bramownicy będą inne urządzenia np.: tablice elektroniczne, mierniki prędkości, sygnalizatory, oświetlenie etc, należy dodatkowo podać ich rozmieszczenie i ciężar.
- Dla każdego słupa należy podać informację, czy krawędź drogi przy której stoi słup jest w: 1-wykopie, 2-teren płaski, 3-nasypie.
- Dla każdego słupa należy podać ogólną informację dotyczącą warunków posadowienia np. o braku możliwości wykonania fundamentu niżej niż 1m od poziomym terenu ze względu na występującą membranę, folię wytłaczaną etc. lub o braku możliwości wykonania posadowienia bezpośredniego ze względu na występowanie gruntów nienośnych. W przypadku braku w/w informacji do oferty przyjęte zostaną stopy fundamentowe dla gruntów o następujących parametrach:  
min. nośność gruntu 150kPa; dla gruntów niespoistych  $I_{Dmin} = 0,40$ ; dla gruntów spoistych  $I_{Lmax} = 0,30$
- Czy przewiduje się pomosty obsługowe oraz drabiny umożliwiające serwis urządzeń umieszczonych na bramownicy? Jeśli tak, to jaki poziom bezpieczeństwa i komfortu pracy w trakcie serwisu jest wymagany?

WYTYCZNE OPRACOWAŁ:

DATA: .....

PODPIS: .....